


**DEPARTEMENT DE L'AUDE**  
**COMMUNE DE LAURE-MINERVOIS**

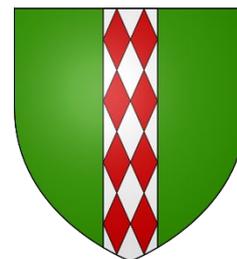

**P.L.U.**

**Modification simplifiée n°2 du  
Plan Local d'Urbanisme de Laure-  
Minervois**

*Dossier de mise à disposition*

**2 – Document graphique (extrait)**

Modification  
simplifiée du P.L.U. :

Approuvée le

Exécutoire le

Visa

Date :

Signature :




Bâtiment 8  
16, av. Charles-de-Gaulle  
31130 Balma

05 34 27 62 28

paysages-urba.fr

**2**

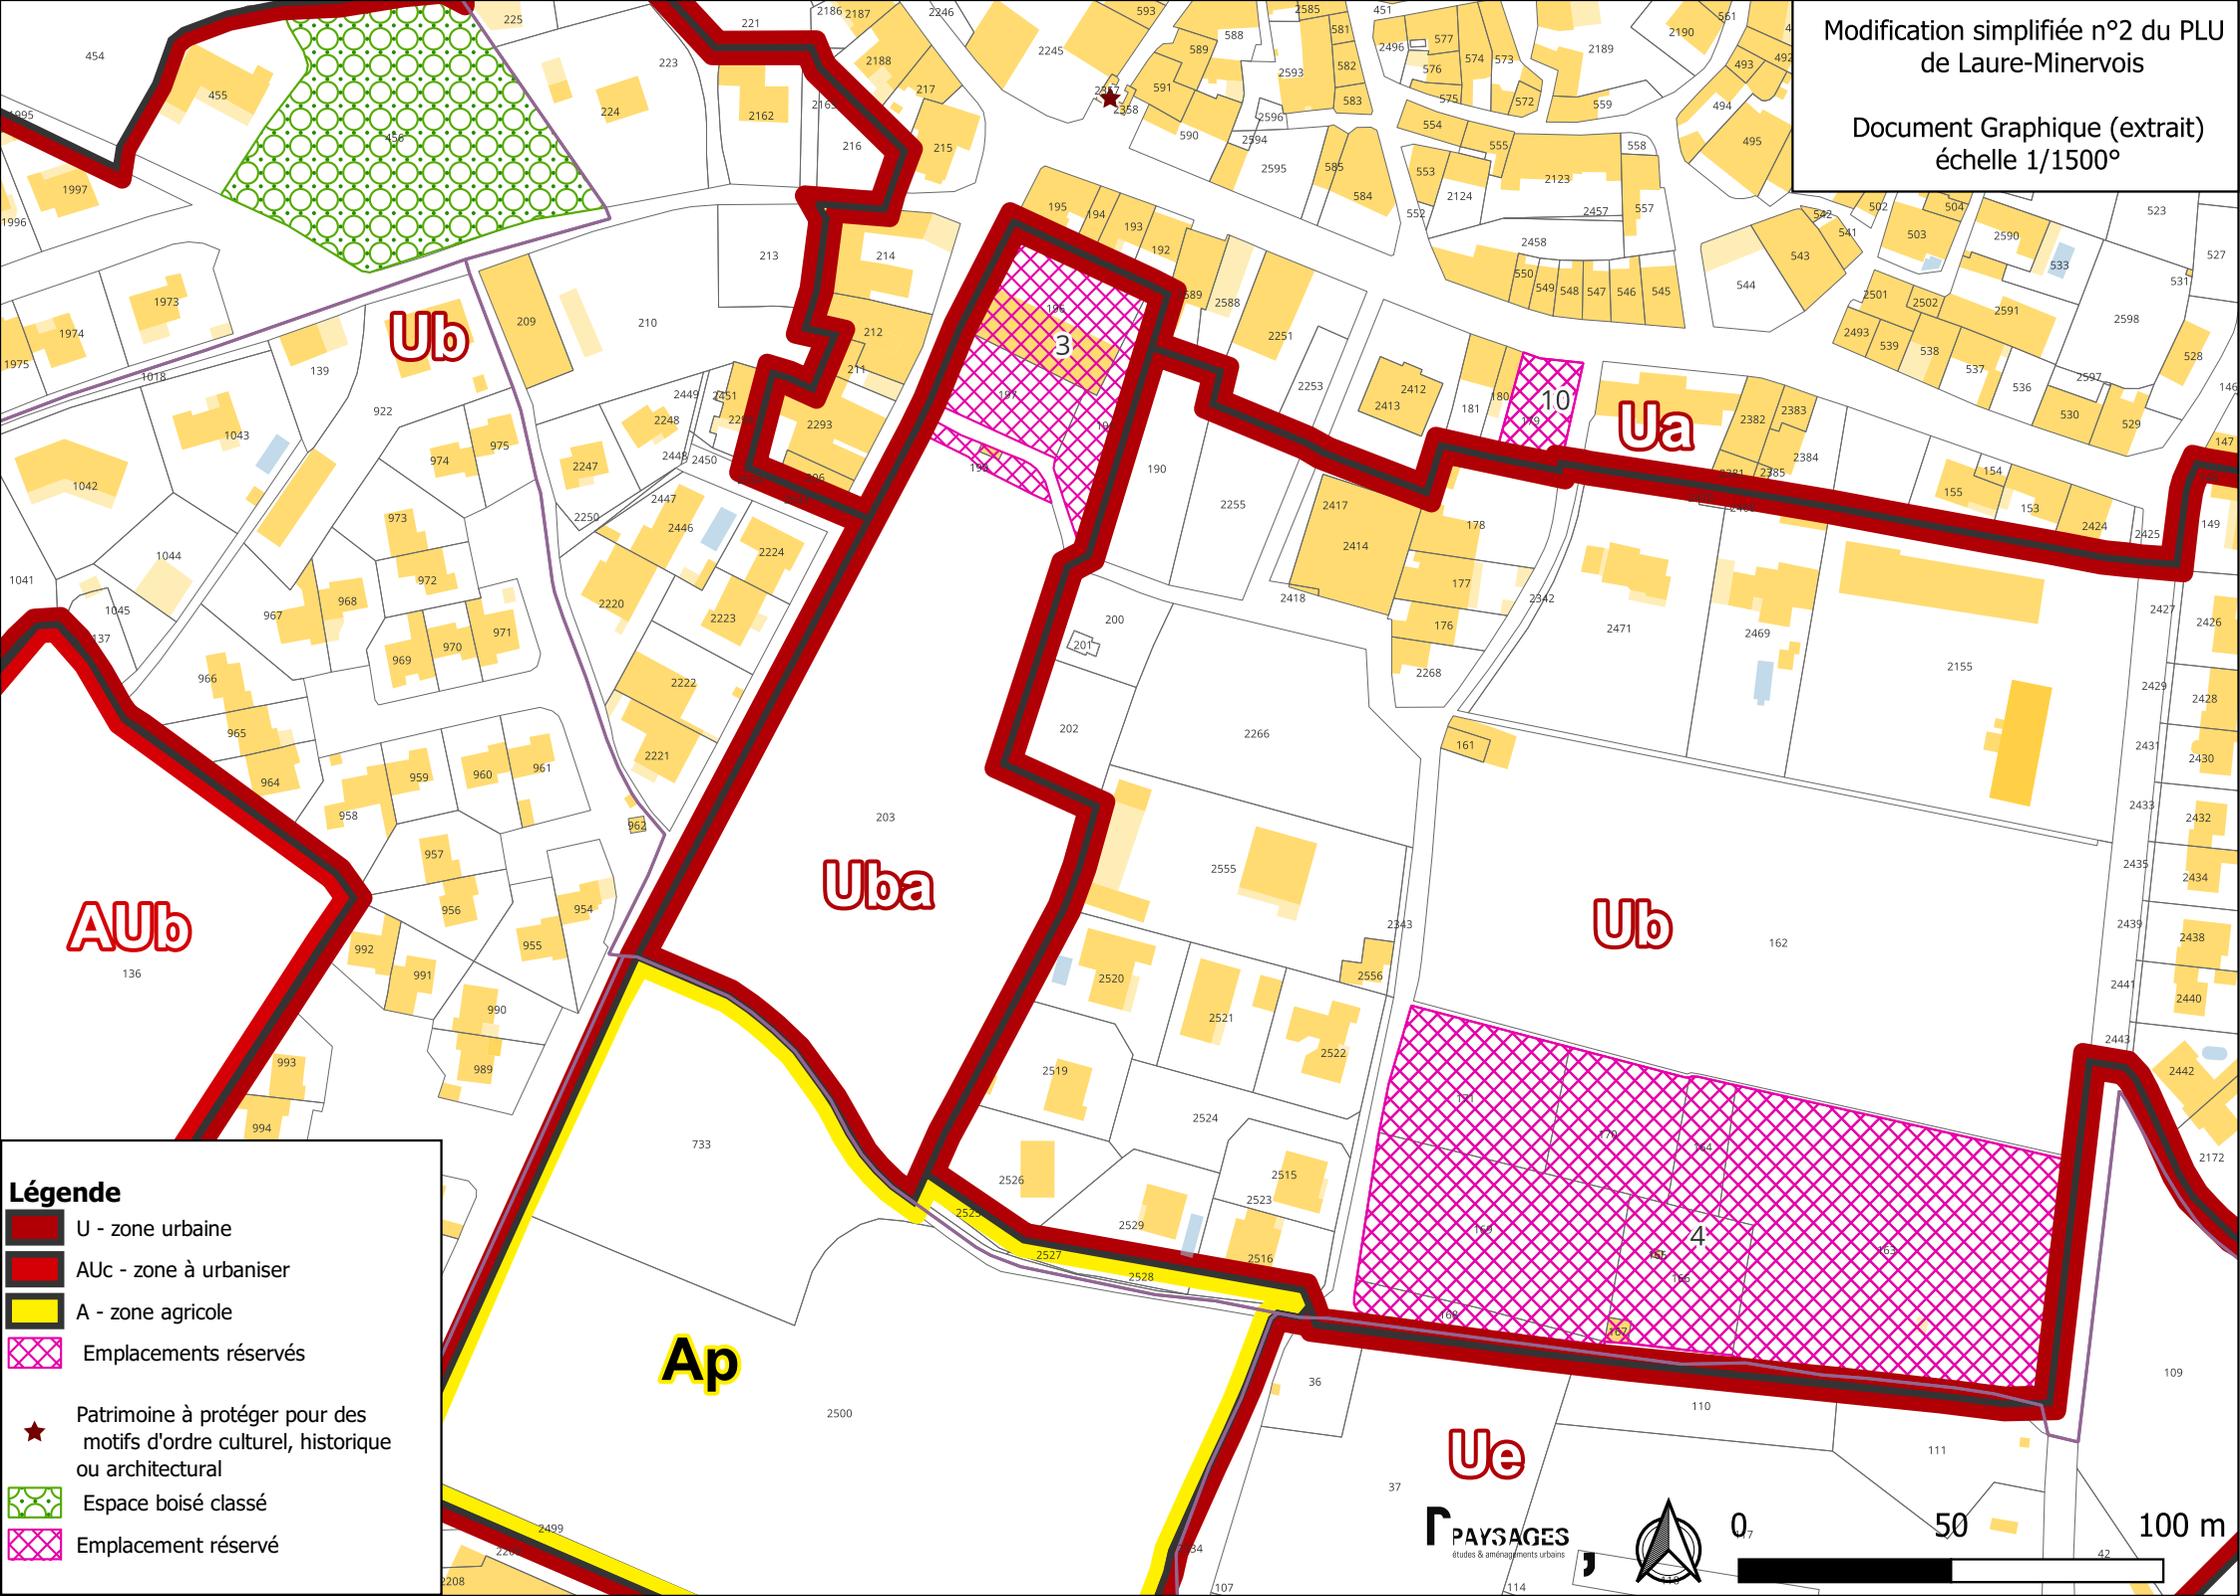

**Légende**

- U - zone urbaine
- AUc - zone à urbaniser
- A - zone agricole
- Emplacements réservés
- Patrimoine à protéger pour des motifs d'ordre culturel, historique ou architectural
- Espace boisé classé
- Emplacement réservé

